



RZUT

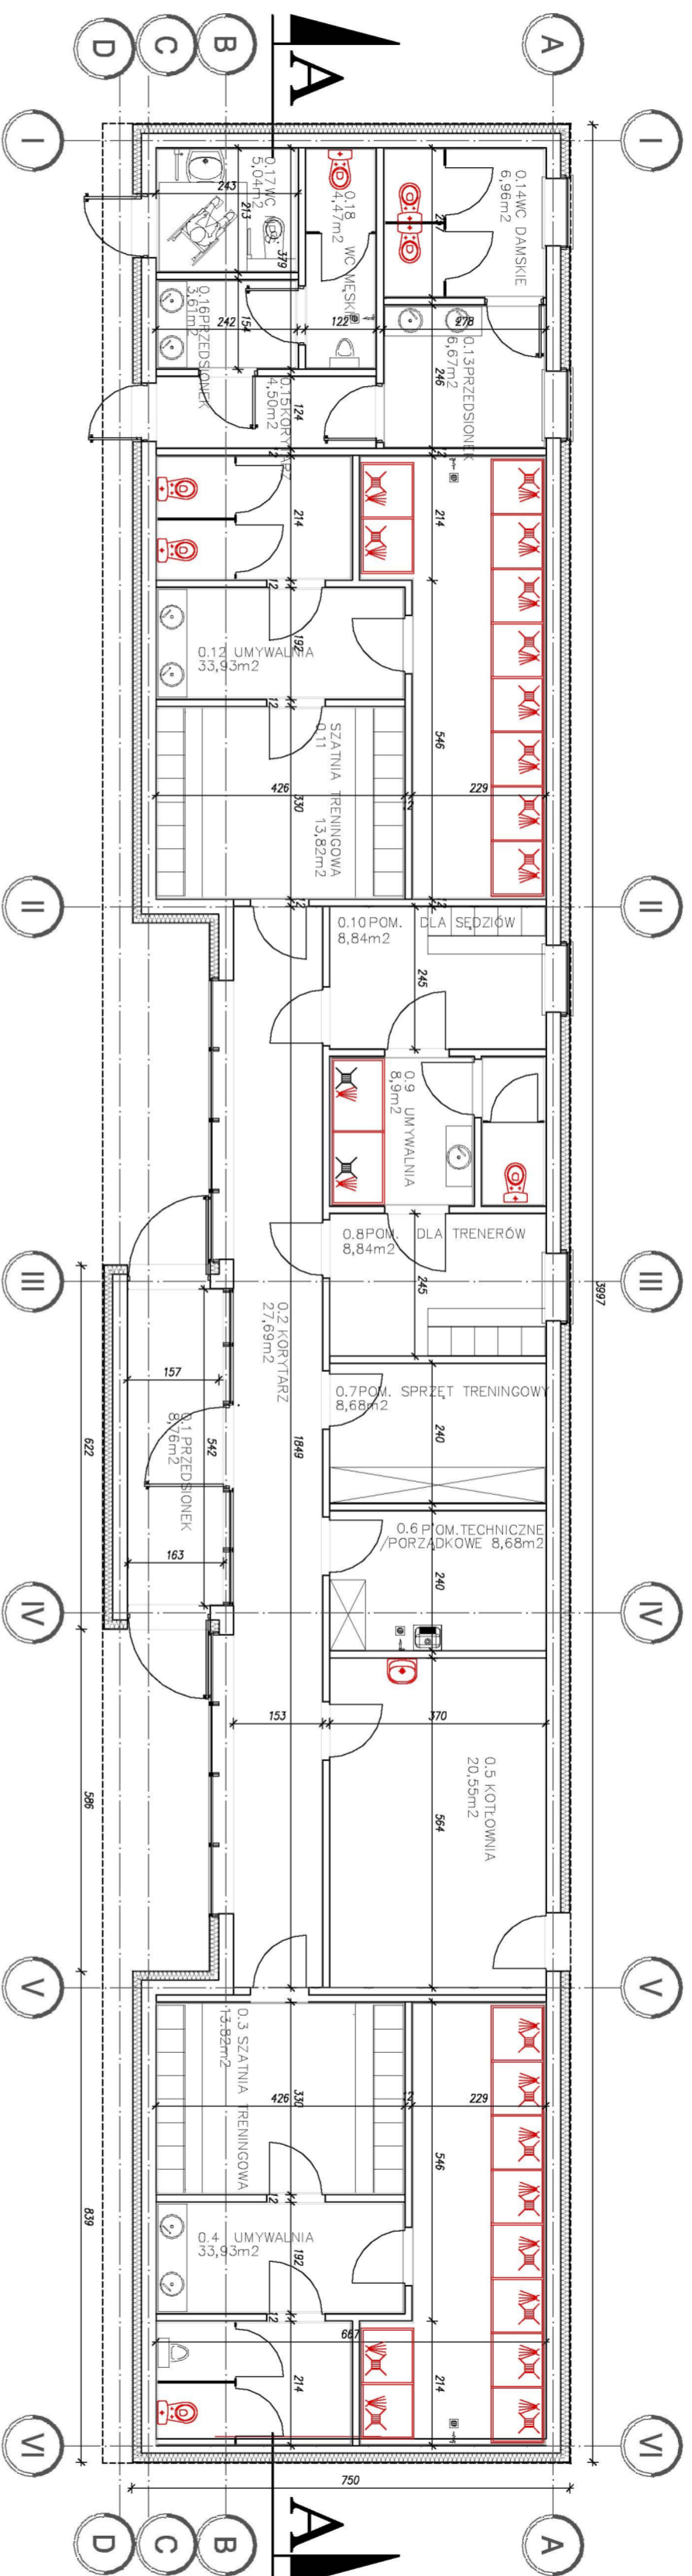

PRZEKRÓJ A-A

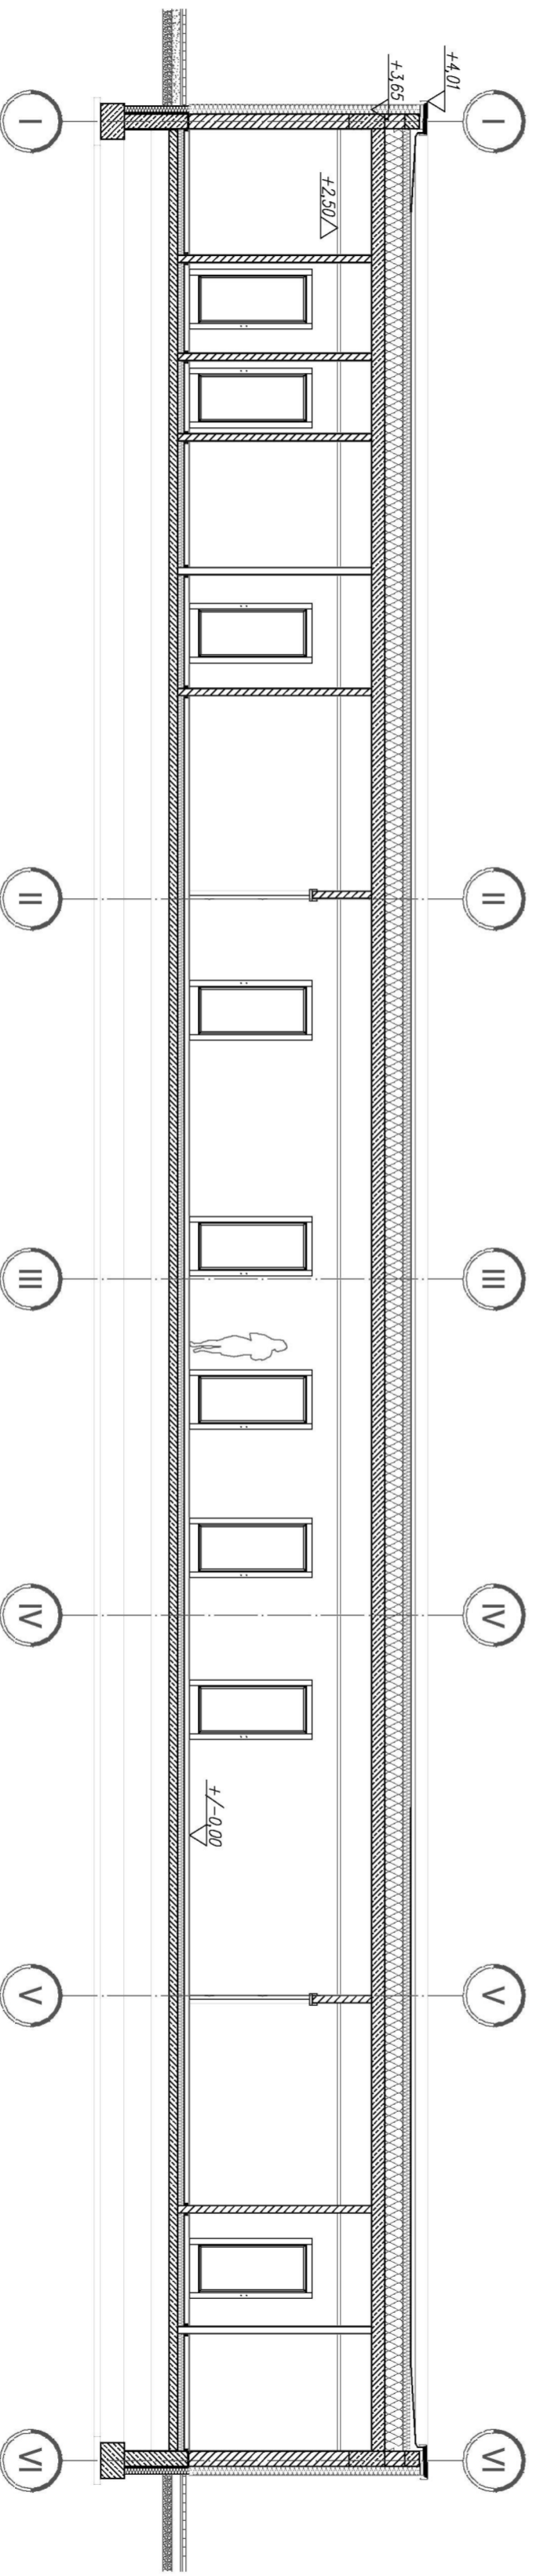

	
ebe STUDIO Pracownia Architektoniczna Plac Młodych 26, 25-501 Kielce, tel. 793 103 060	
OBIĘKT: PRZEKÓJ	„Budowa infrastruktury edukacyjnej w formie budynku i terenu na potrzeby Budowy infrastruktury sportowej w formie kompleksu sportowego wraz z budynkiem zapięzacz na potrzeby Powiatowego Zespołu Szkół w Łepianinie”
KATEGORIA: KONCEPCJA	RZUT I PRZEKÓJ ZAWIĘZKA SPORTOWEGO
AUTOR: inż. arch. IZABELA KAWCZYŃSKA	SKALA: 1:100
DATA: 07.2022	07.2022