
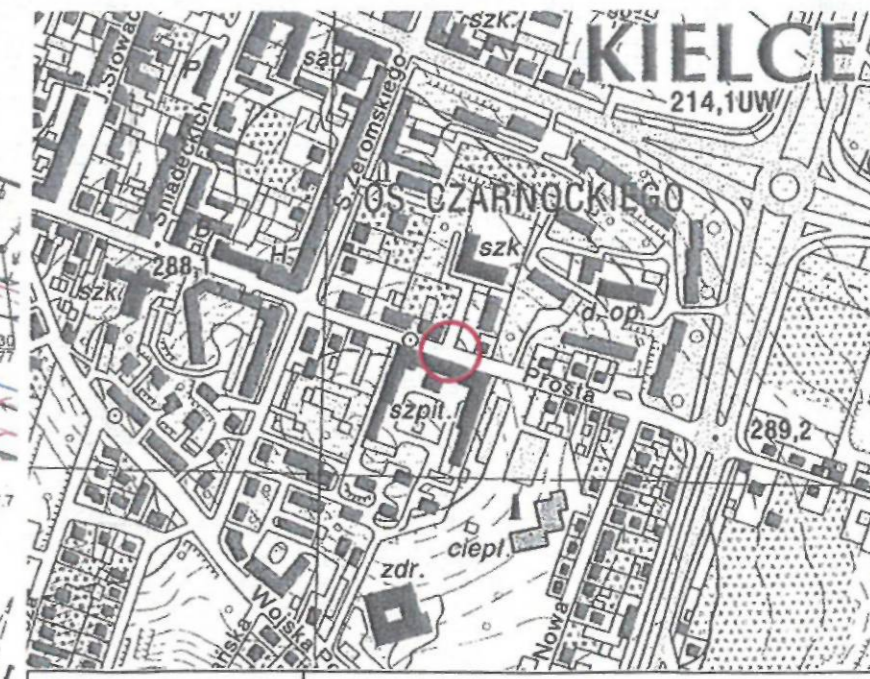
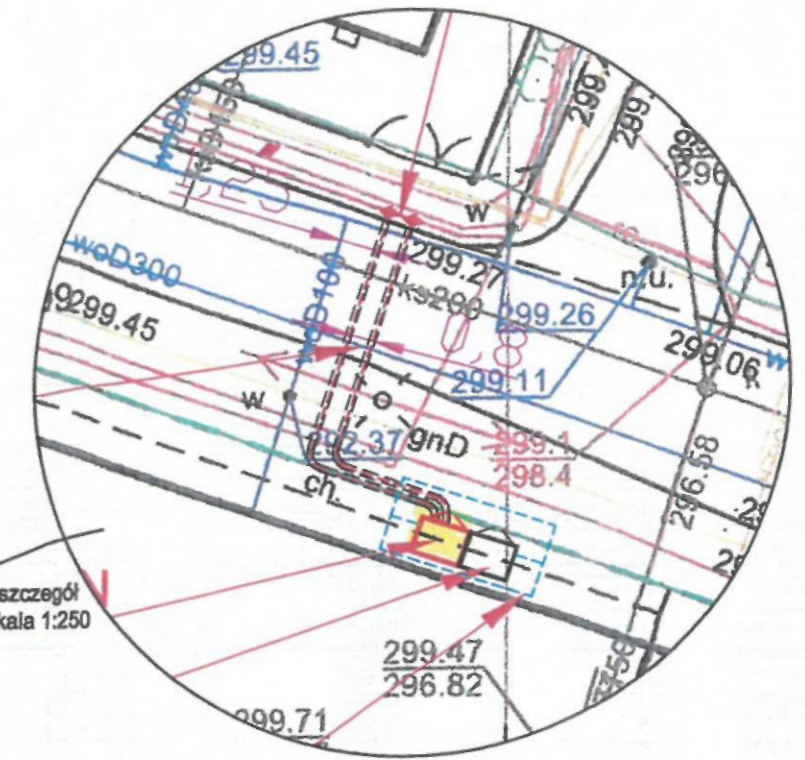


Województwo: świętokrzyskie
 Miasto Kielce
 Jednostka ewidencyjna: 266101_1, Kielce
 Obręb ewidencyjny: 0017

Miasto Kielce
Mapa zasadnicza
 Skala 1:500

Układ współrzędnych płaskich prostokątnych: PL-2000/7
 Układ wysokościowy: PL-KRON86-NH
 Godło: 7.143.17.19.2.4, 7.143.17.19.4.2, 7.143.17.20.3.1

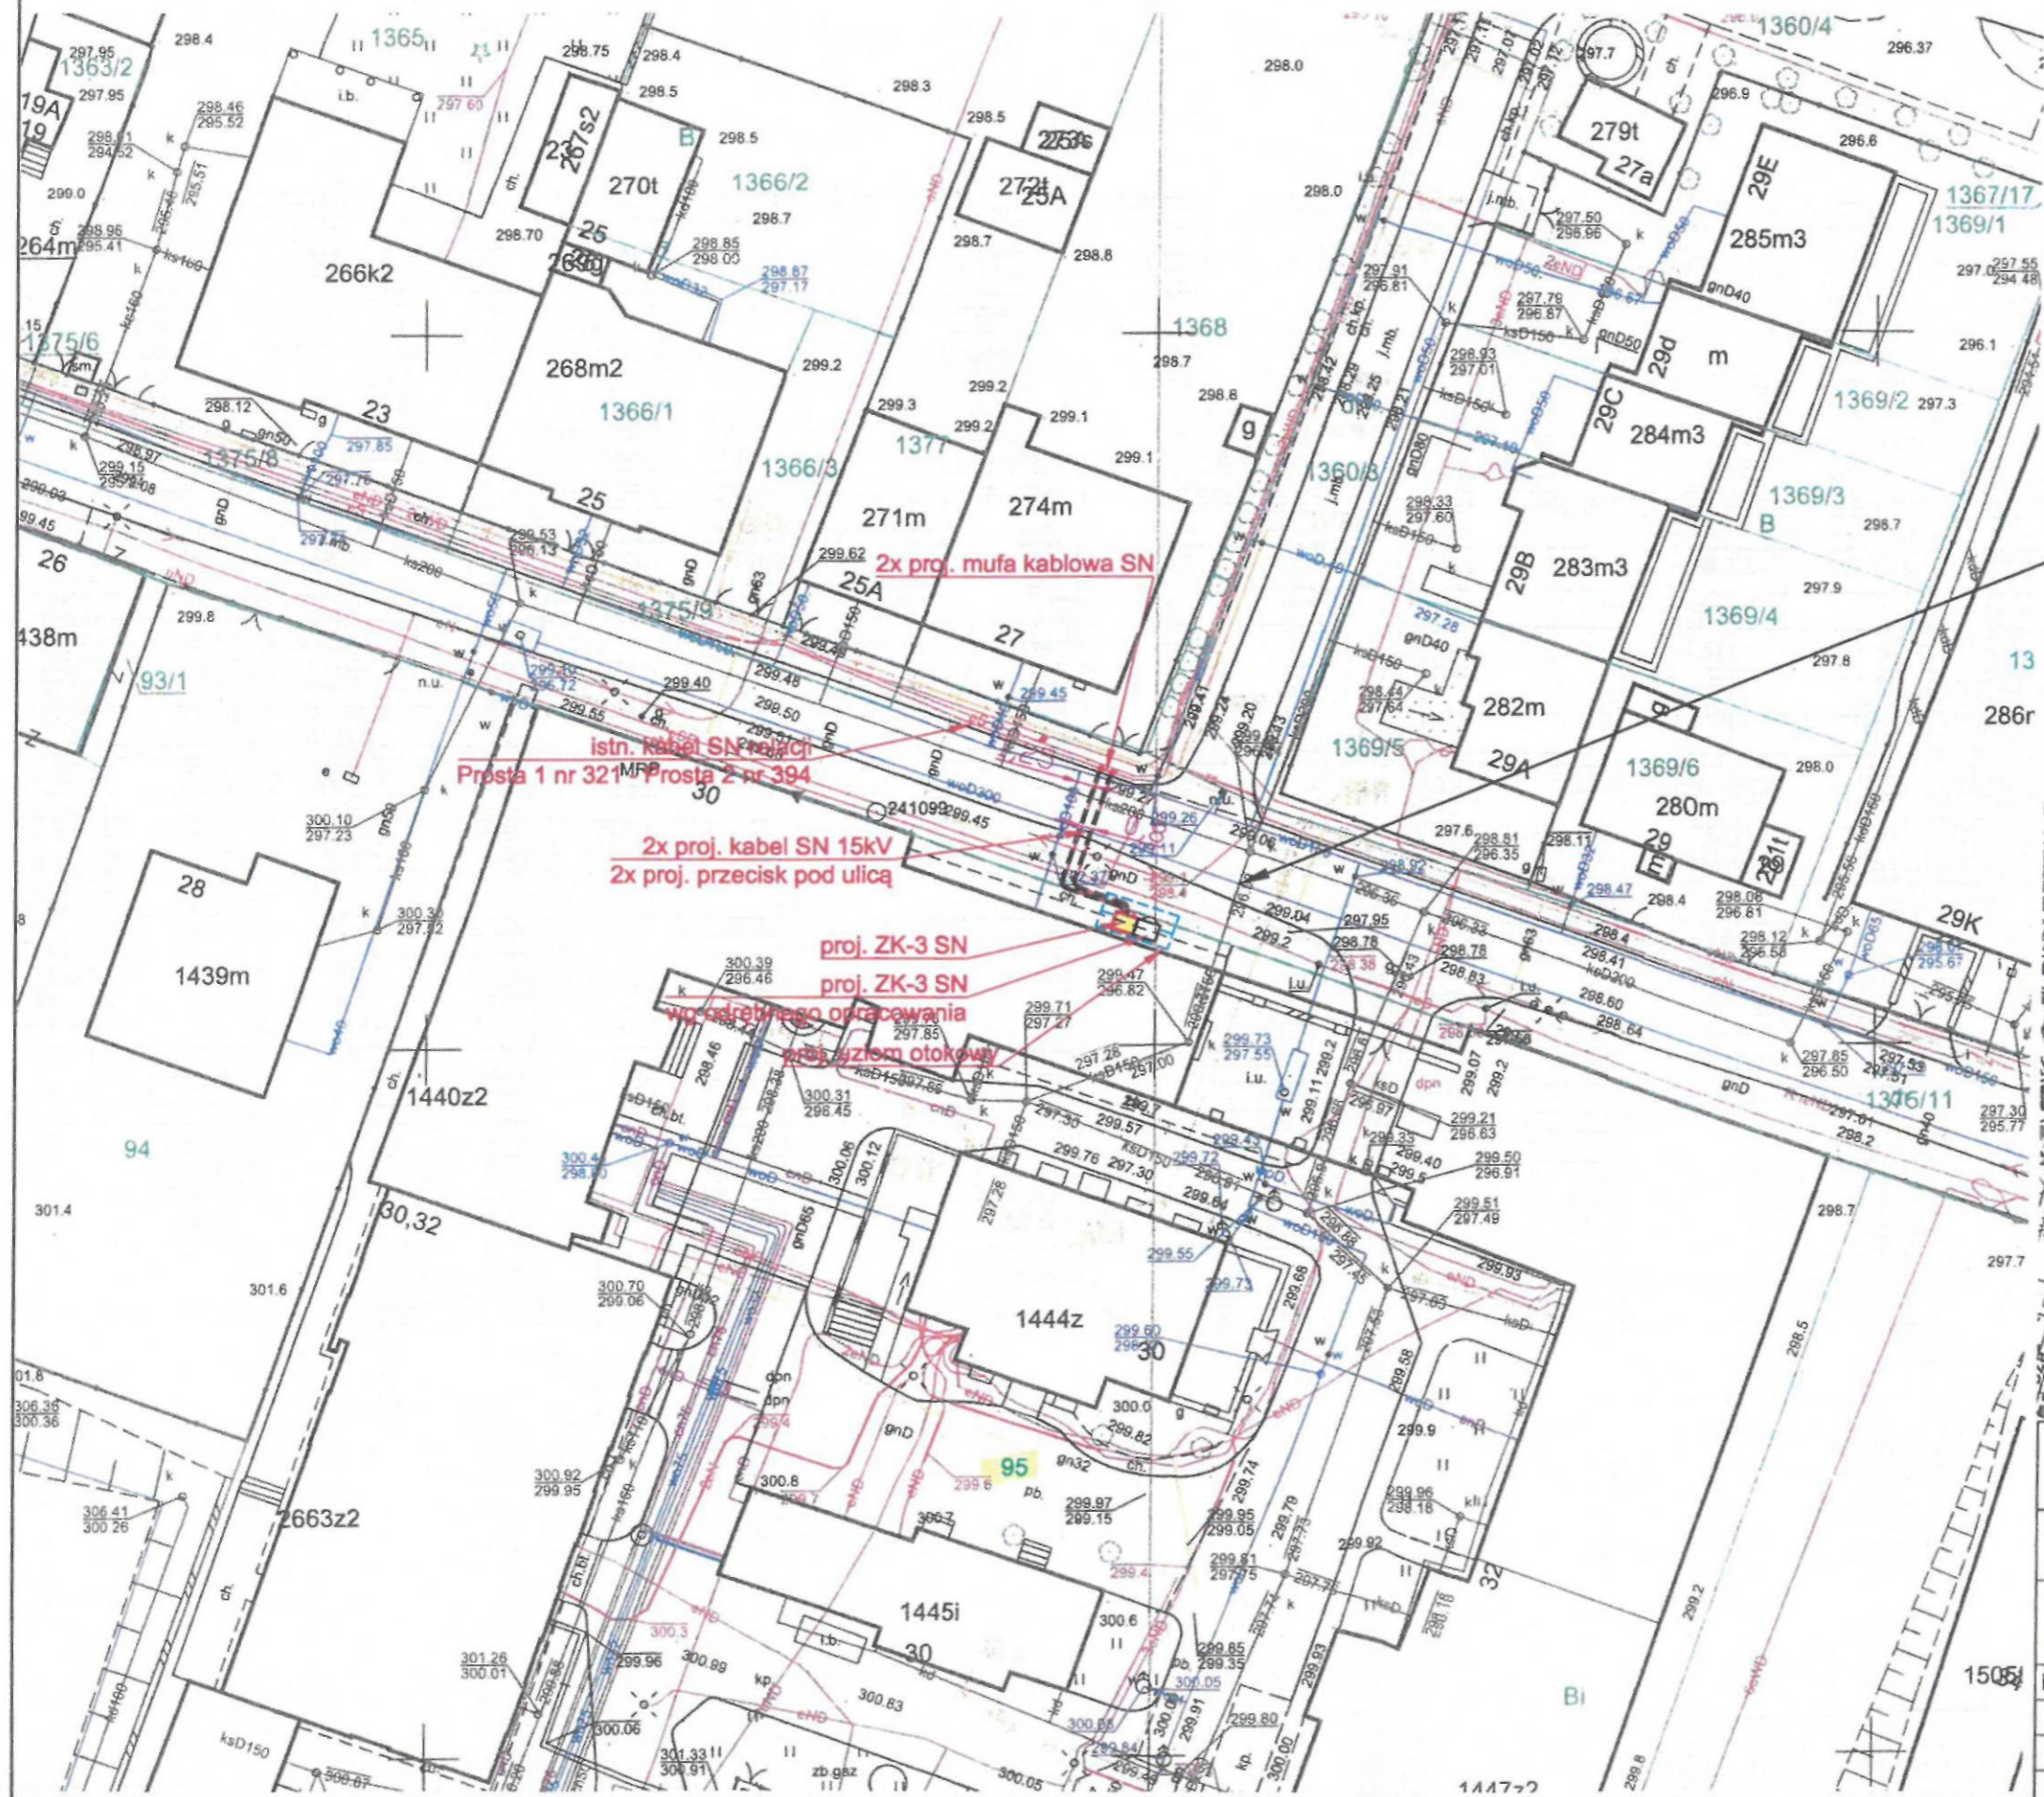

		KOSEL Sp z o.o.	
INWESTOR:	PGE Dystrybucja S.A. Oddział Skarżysko-Kamienna Rejon Energetyczny Kielce		
NAZWA RYSUNKU:	Budowa sieci kablowej SN wraz z budową złącza kablowego SN do zasilania Szpitala Specjalistycznego w Kielcach ul. Prosta 30 zasilanie rezerwowe		
PROJEKTOWAŁ:	mgr inż. Piotr Zabłocki	upr. bud. nr	SWK/0163/POOE/09
OPRACOWAŁ:	mgr inż. Piotr Wawrzyk		
SPRAWDZIŁ:	mgr inż. Mateusz Sagan	upr. bud. nr	SWK/0263/PBE/17
DATA: luty 2022r.		skala 1:500	Rys. nr 2