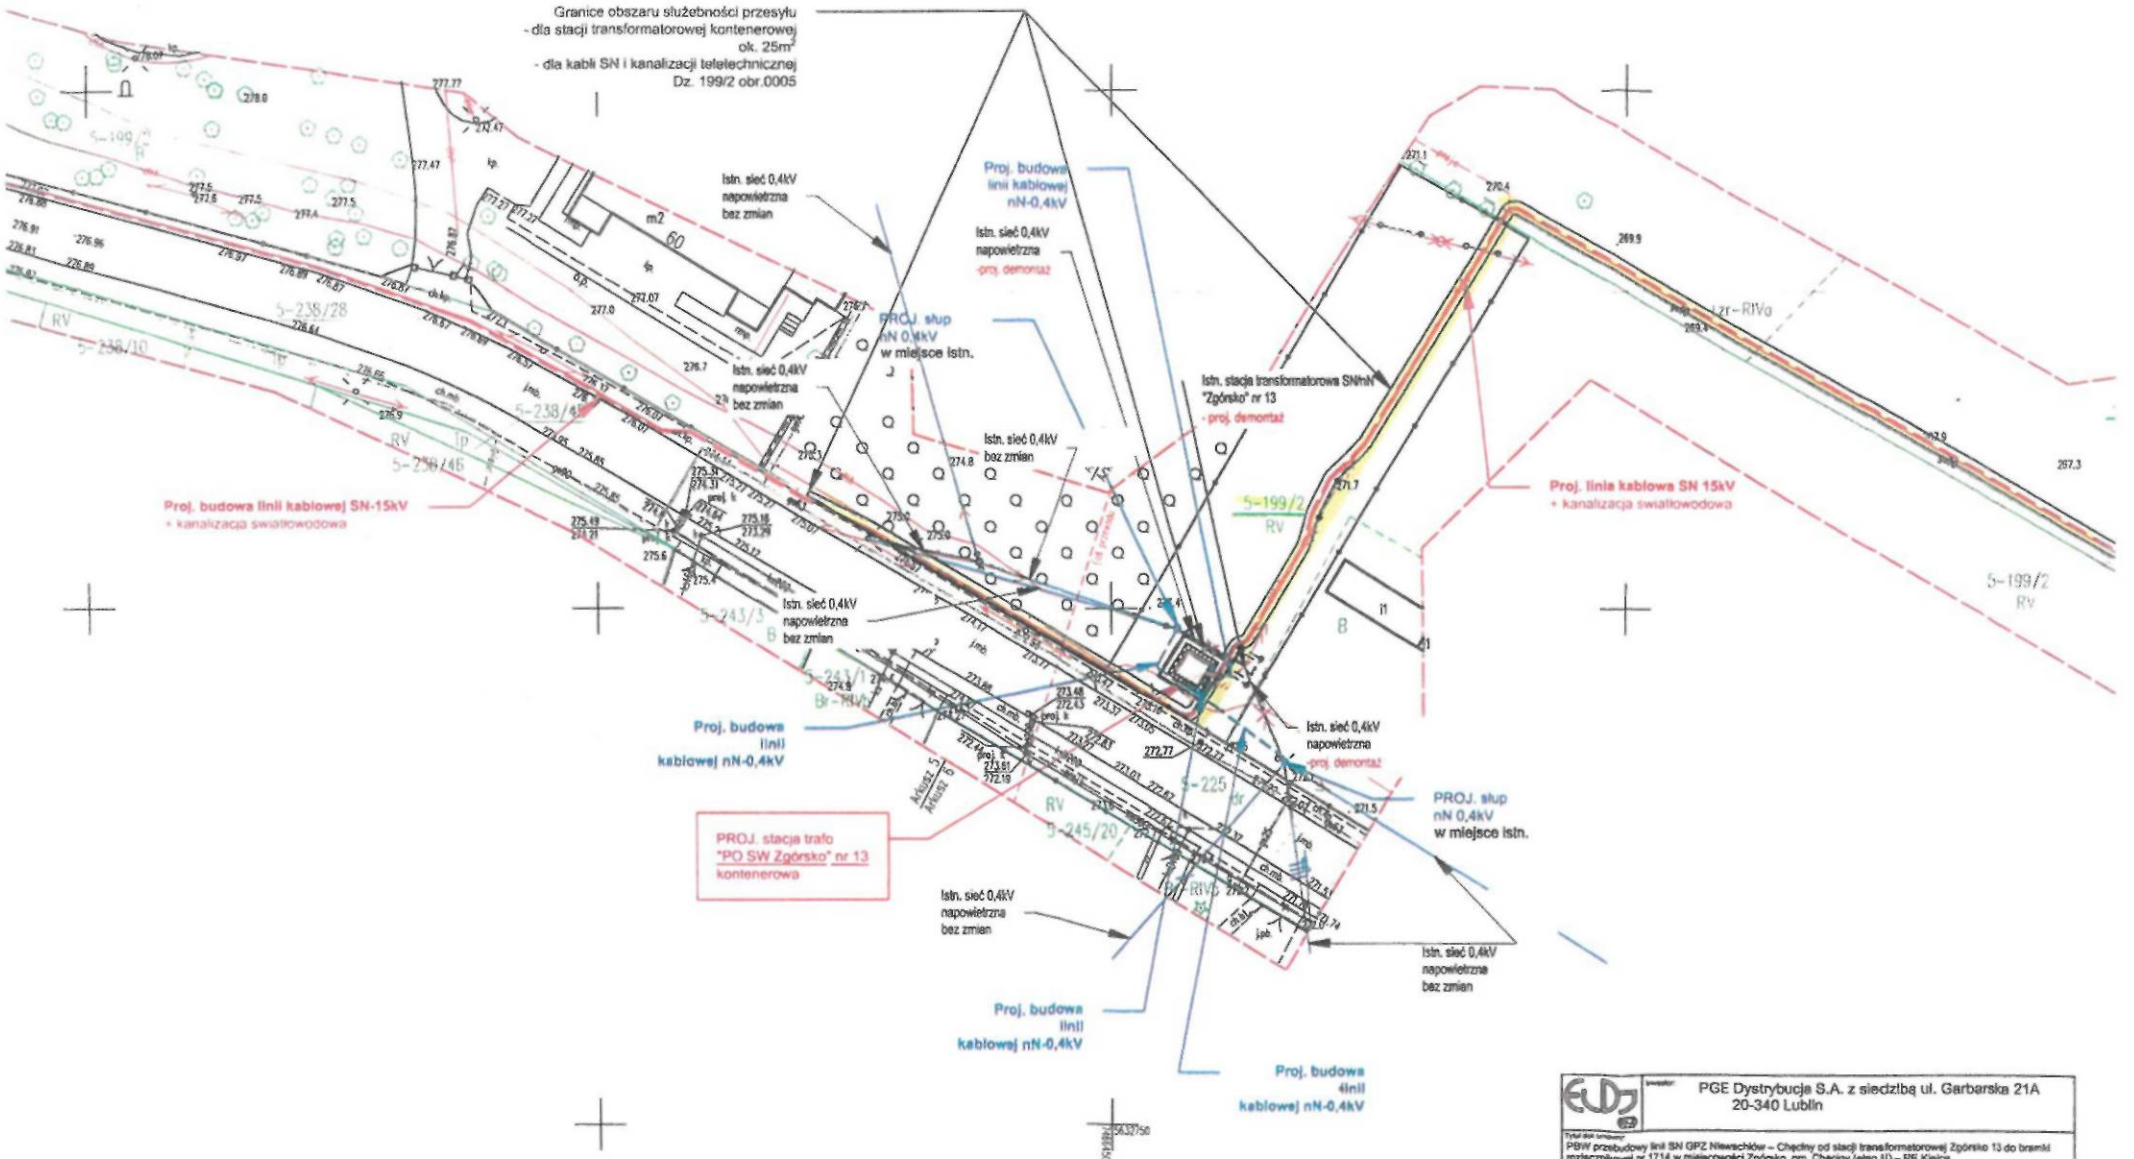

PGE Dystrybucja S.A. z siedzibą ul. Garbarska 21A
20-340 Lublin

PBW przebudowy linii SN GPZ Niewachlów – Chęciny od stacji transformatorowej Zgórsko 13 do bramki rozłącznikowej nr 1714 w miejscowości Zgórsko, gm. Chęciny (etap II) – RE Kielce

PBW przebudowy linii SN GPZ Niewachlów – Chęciny od stacji transformatorowej Zgórsko 13 do bramki rozłącznikowej nr 2131 w miejscowości Zgórsko gm. Chęciny (etap III) – RE Kielce

Tytuł rys.: Projekt zagospodarowania terenu 199/2

Podziałka: 1:500

Branża: Elektryczna

Opracował:	Data: 09.2024r.	Paula Czekaj-Michno		Nr kol. rys.: E-1s
Projektował:		Jan Rynkiewicz	KL-2123/93	