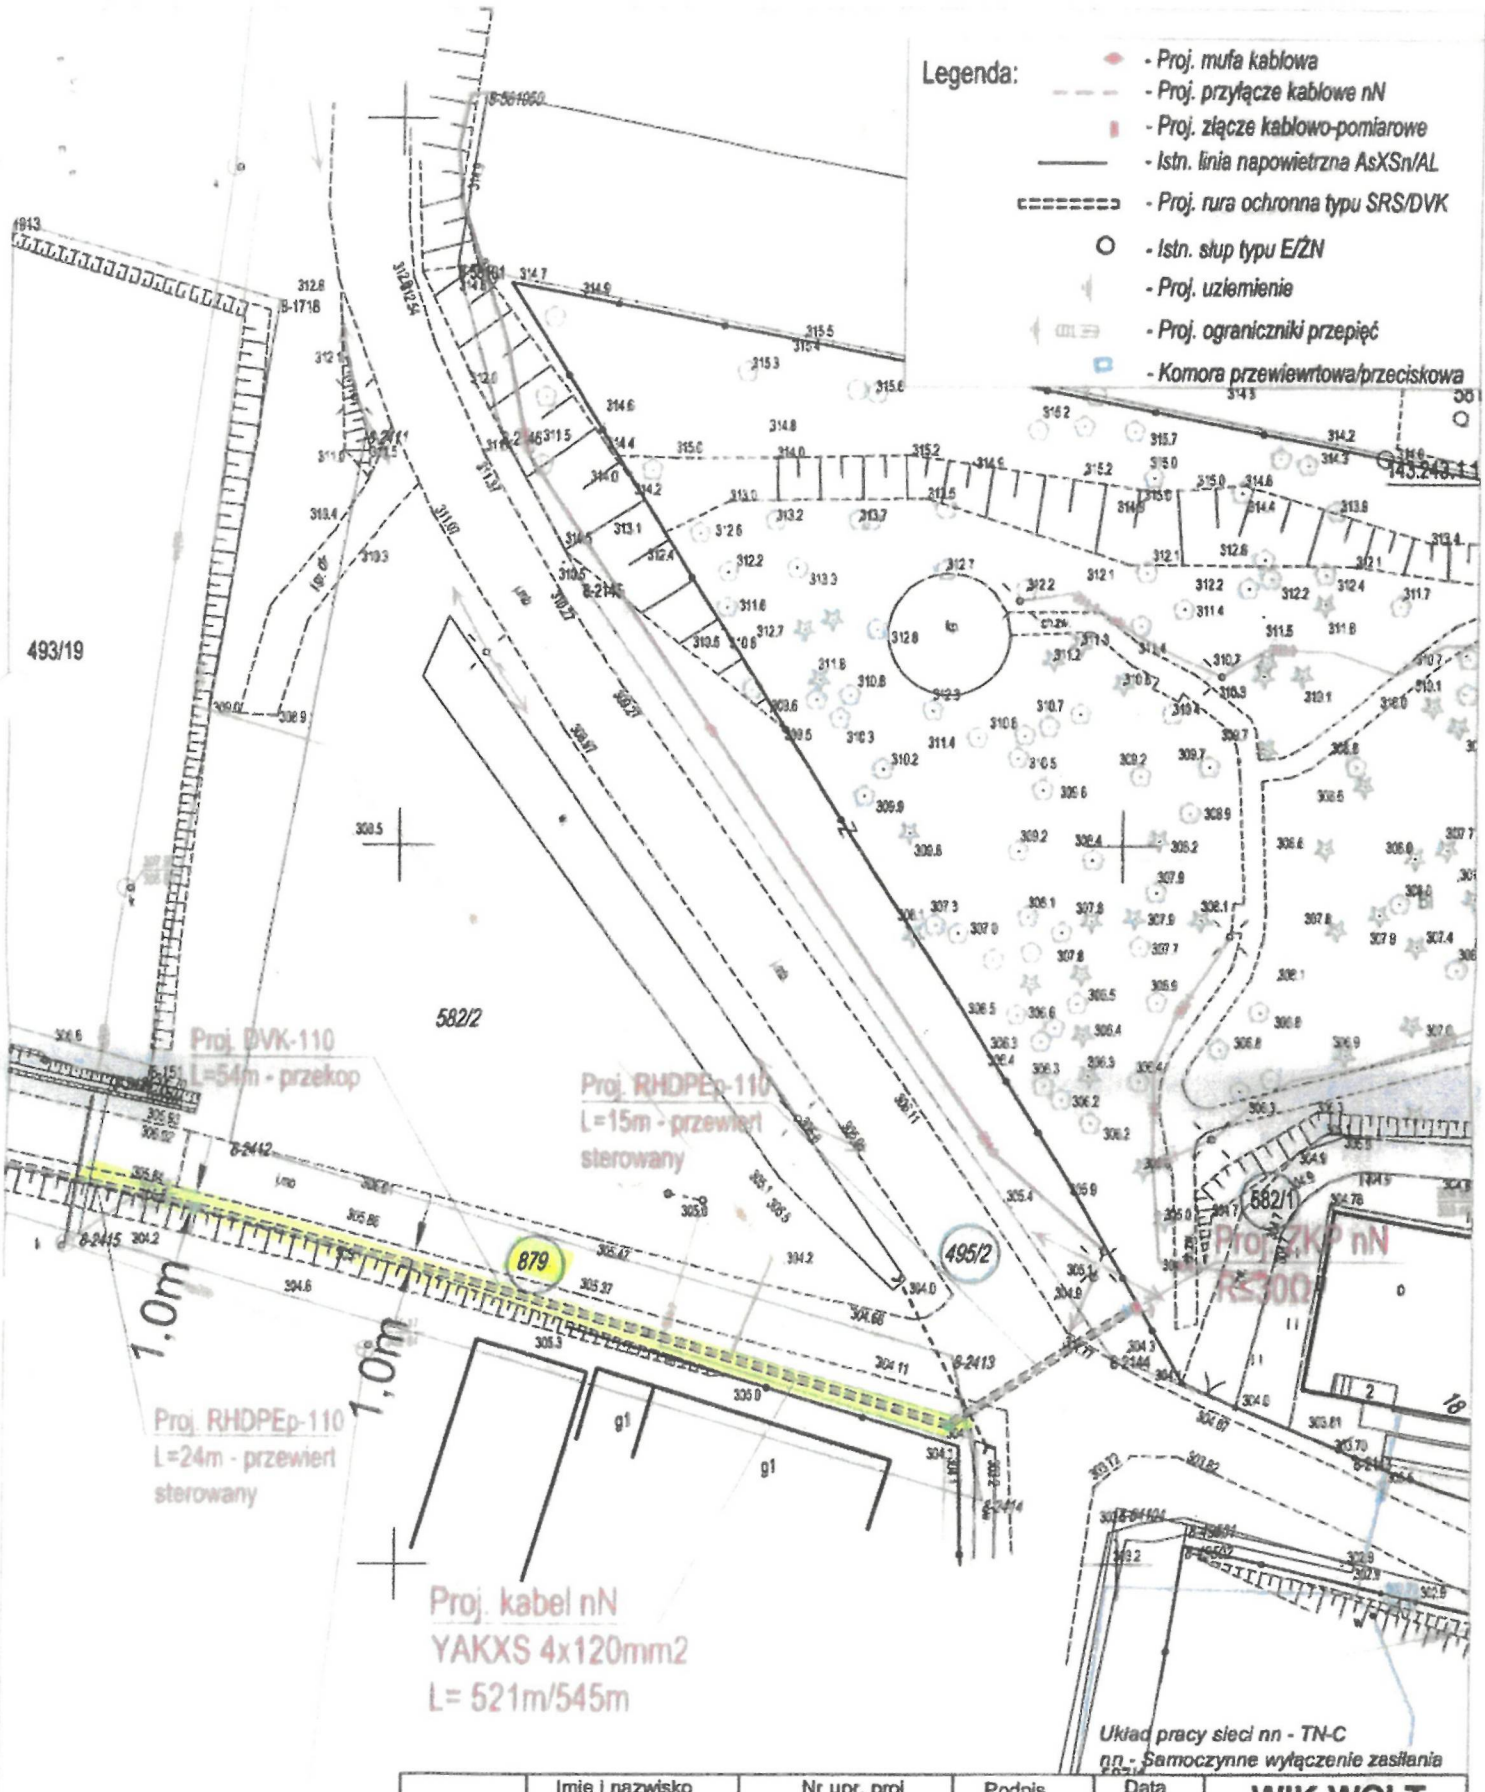

	Imię i nazwisko	Nr upr. proj	Podpis	Data	WIK.WOLT Zajączków ul. Ostra Górka 95 26-065 Piekoszów
Projektował	Tomasz Suliga	SWK/0104/PWBE/21		08.2024	
Opracował					
Sprawdził					
Tytuł projektu	PAB przyłącza kablowego dla zasilenia świetlicy w m. Oblęgór, ul. Skałka 18, gm. Strawczyn, dz. nr ew. 582/1			Skala 1:500	Rys. nr 2
Inwestor	PGE Dystrybucja S.A. Oddział Skarżysko Kamienna Rejon Energetyczny Kielce				Zlecenie nr: 1390/2024
Rysunek	Projekt zagospodarowania terenu				