


RAJ. GRAFICZNY DO ZARZĄDZENIA NR 166/2024
z dnia 24 października 2024r.

Podwieszenie kabli światłowodowych ADSS na istniejącej podbudowie słupowej
działka Skarbu Państwa
msc. Gęsiące dz. nr 149/4

Ark. 1

Skala 1:1000

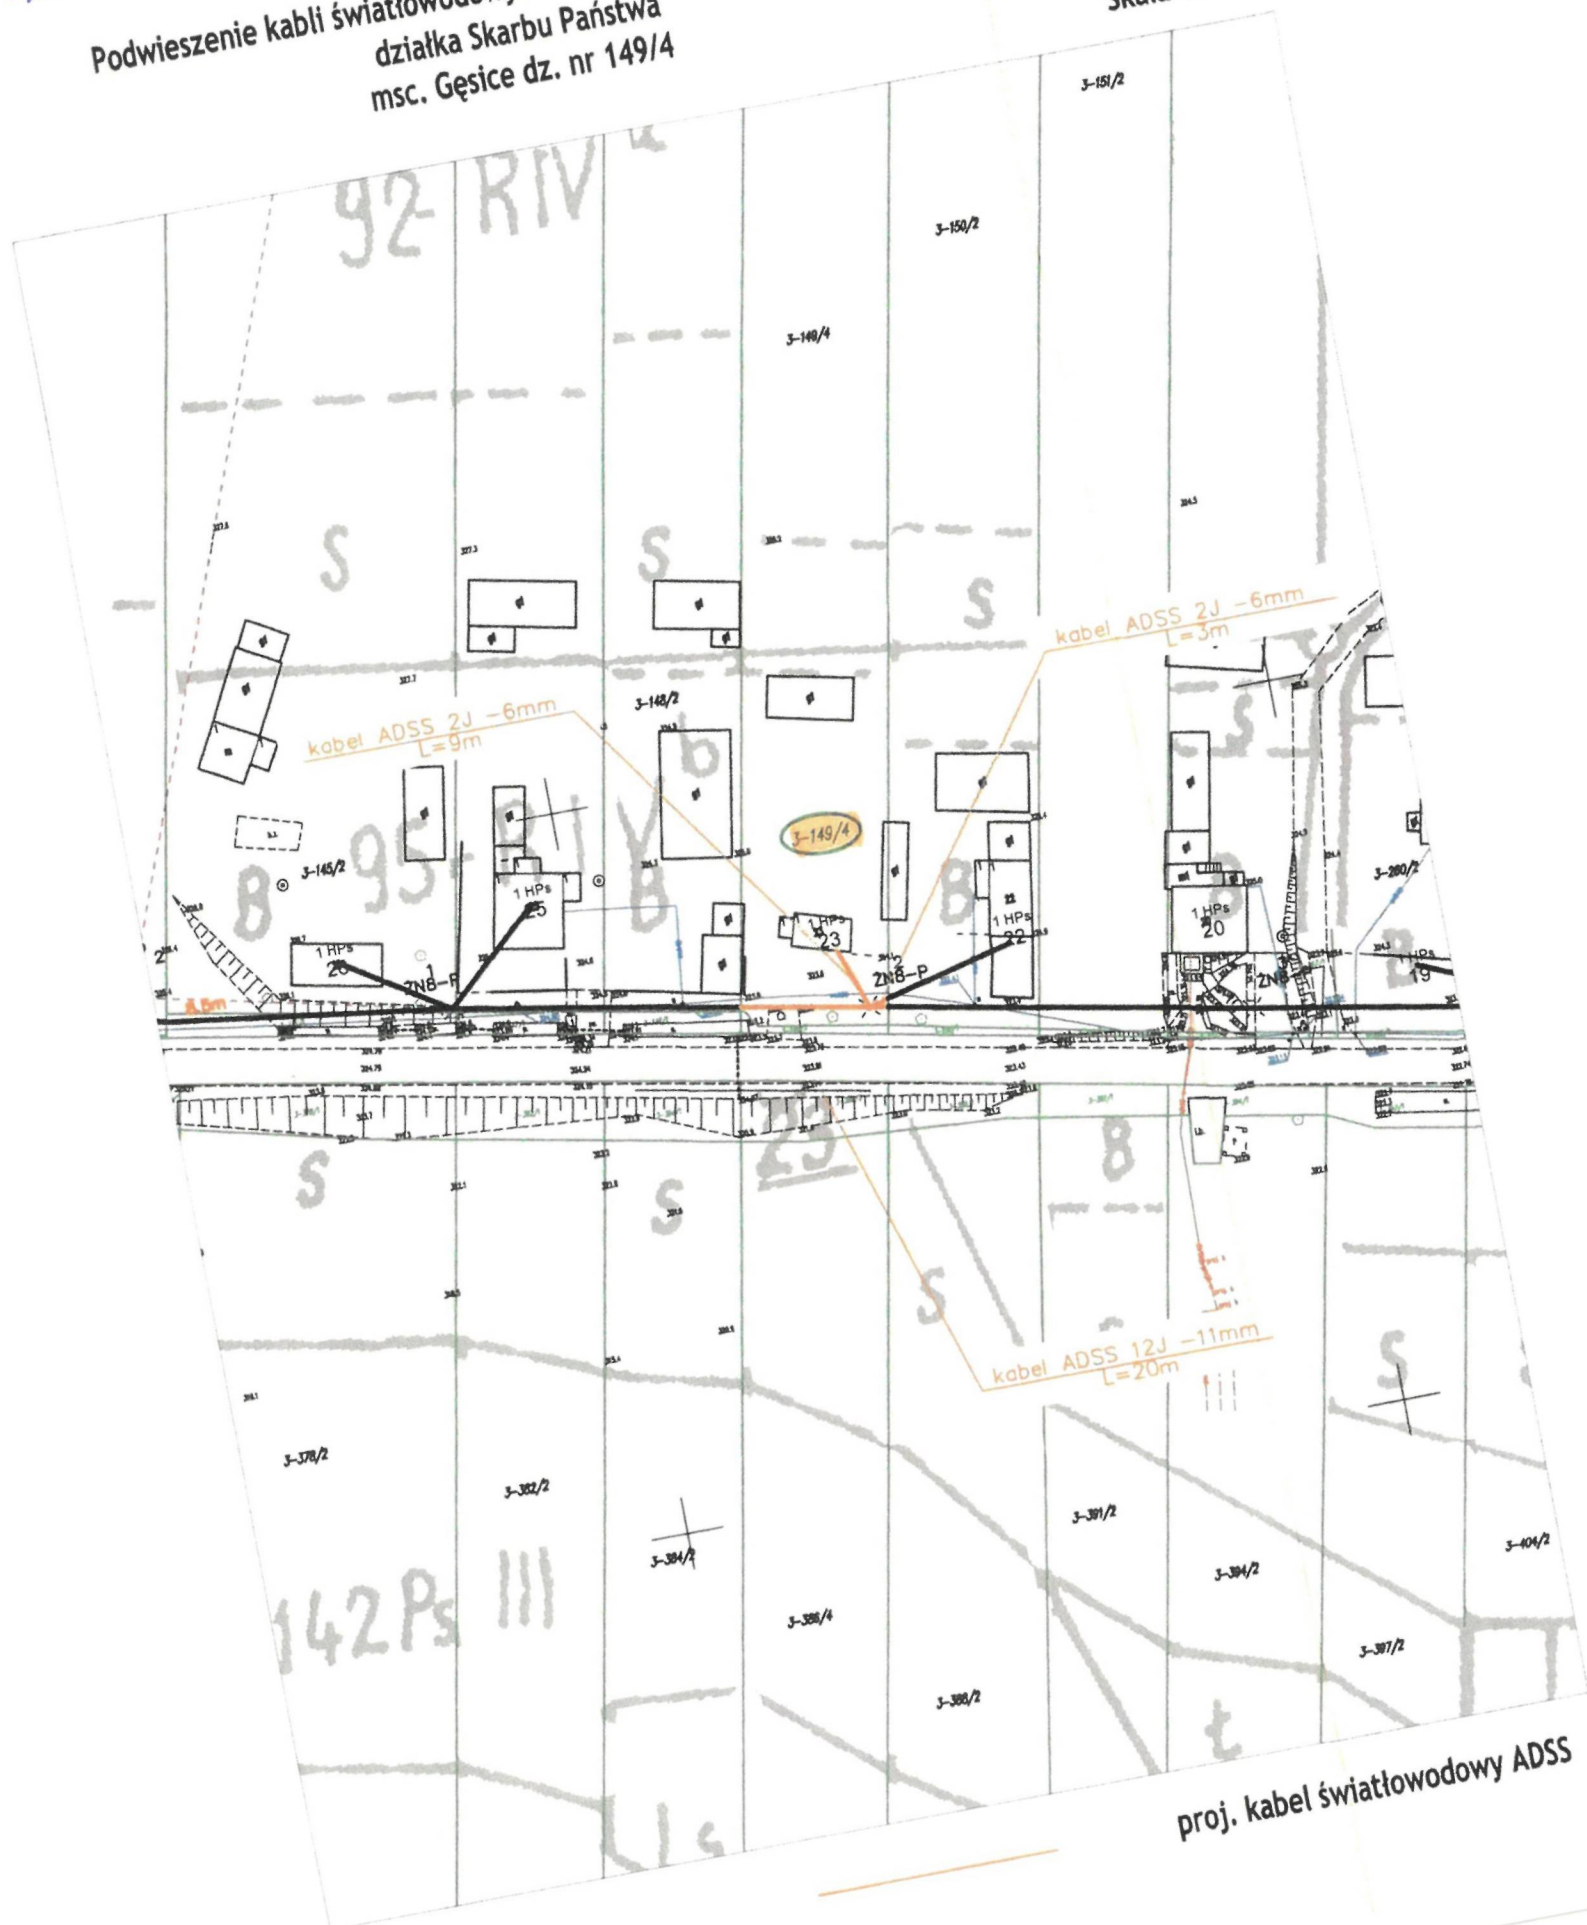

proj. kabel światłowodowy ADSS