

Szkic orientacyjny




Rejestr pomiarowy

dokument stw. stan prawny	Nr obrębu	Nr jedn. rejestr.	Id. działki	Nr działki	Klasy i użytki gruntowe w działce				Pole pow. działki (ha)	UWAGI
					OFU	OZU	OZK	Pole pow. użytku (ha)		
KI1L/00202328/8	0011	G.428	260414_5.0011.3/3	3/3	R	R	V	0,0500	0,0500	nieruchomość obciążona 0,0059

Uwaga:

Projekt przewiduje ustanowienie na rzecz nieruchomości władnącej 3/4 służebności gruntowej przejazdu i przechodu, dostępu do urządzeń podziemnych, ich wybudowanie, eksploatację i utrzymanie we właściwym stanie technicznym, usuwanie awarii, wykonywanie modernizacji, prowadzenie remontów i ich ewentualnej przebudowy obciążającej nieruchomość 3/3, pasem gruntu szerokości około 2.70 m i długości 20,0 m o powierzchni 0,0059 ha, ograniczonym punktami: a, b, c, d.

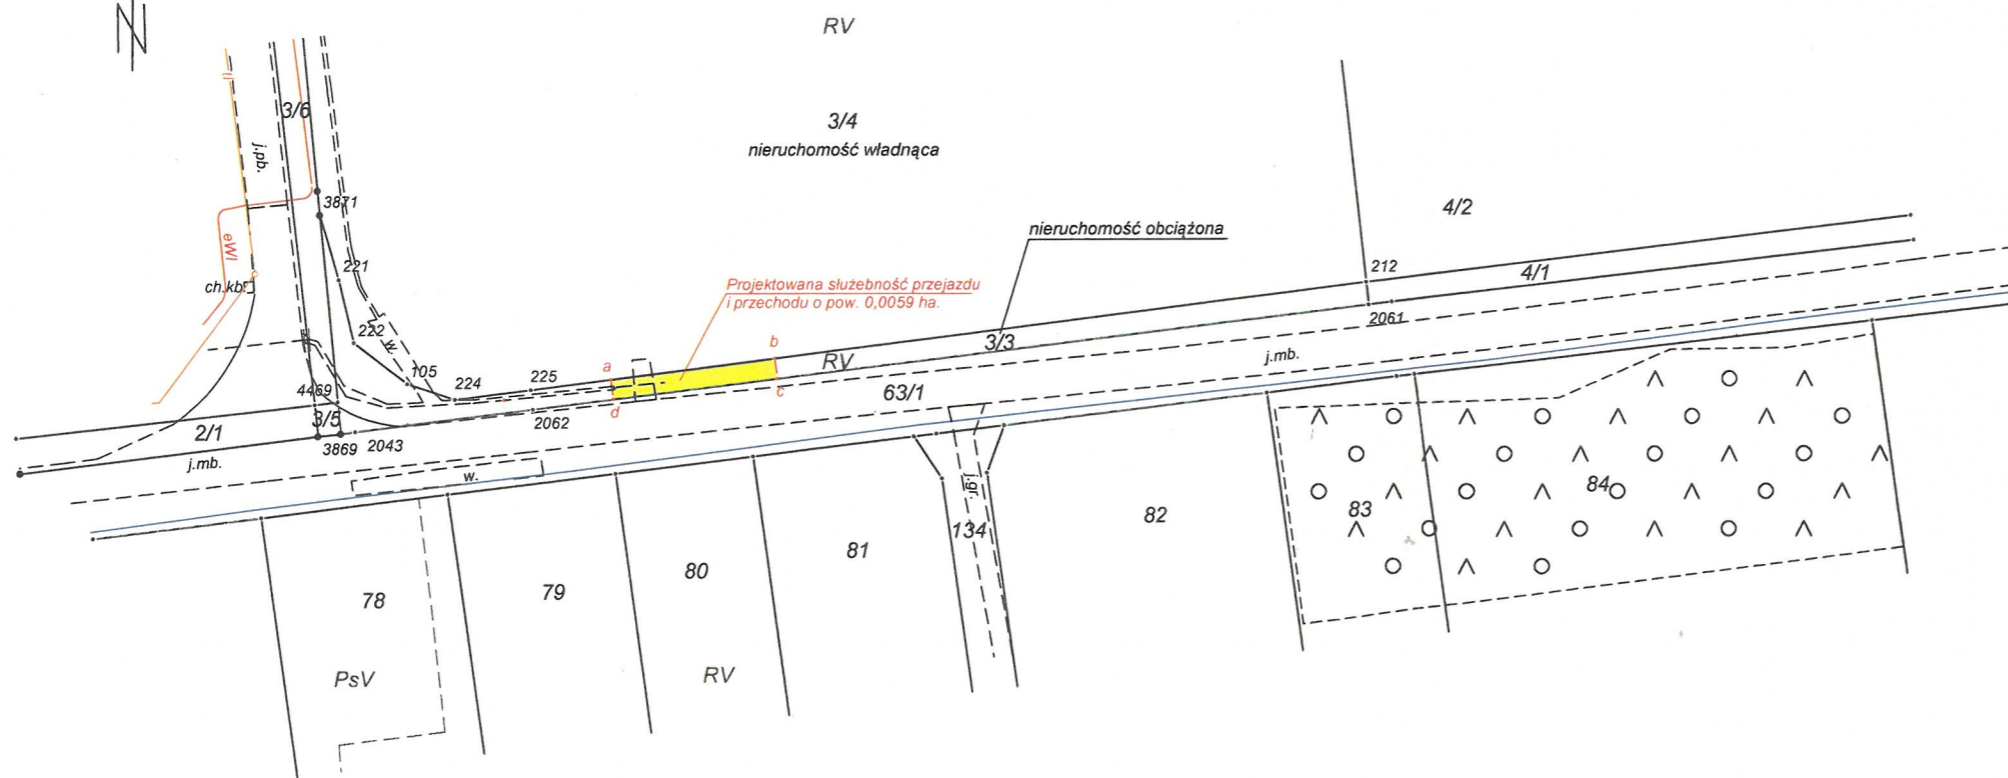

Przedkłada się, że niniejszy dokument został opracowany w wyniku prac, których rezultaty zawiera operat techniczny wpisany do ewidencji materiałów geodezyjnego i kartograficznego.

Organ prowadzący rejestrowy zasób geodezyjny i kartograficzny: **STAROSTA KIELECKI**

Identyfikator ewidencyjny materiału zasoku: **P.2604.2025.7095**

Data przyjęcia do ewidencji technicznego Geod. Zasobu: **2025-10-13**

Imię, nazwisko i podpis osoby reprezentującej organ: **Z up. Starosta mgr inż. Marcin Rogóż inspektor**

7.144.15.25.3

województwo: świętokrzyskie
powiat: kielecki
gmina: Piekoszów 260414_5
obręb: 260414_5.0011 Micigózd
działka 3/3
KW KI1L/00202328/8

Mapa do celów prawnych
z projektem służebności gruntowej
skala 1:1000

Sporządzono na podstawie materiałów z ewidencji gruntów i budynków obręb Micigózd oraz badań hipotecznych.

Sposób ustalenia granic:

Granice prawne i ewidencyjne nieruchomości przyjęto z ewidencji gruntów

Mapę wykonał i wykaz zmian gruntowych sporządził geodeta upr. mgr inż. Marcin Rogóż, nr upr. 19489
GEOPROJEKT Jacek Rogóż, Marcin Rogóż sp.j.
Nr zgł. roboty: GN-III.6640.7062.2025

GEOPROJEKT mgr inż. Marcin Rogóż
Jacek Rogóż Marcin Rogóż sp.j.
25-118 Kielce ul. Husarska 7B Geodeta uprawniony
tel. 41 341 47 47 świadectwo nr 19489
NIP 9591970241 REGON 363905330
P 157/2025 Kielce dn. 23.09.2025 r.