


Niniejsze opracowanie wykonano na mapie z państwowego zasobu geodezyjnego wydanej jako mapa zasadnicza w postaci wektorowej przez Starostę Kieleckiego, licencja nr: GN-III.6642.4192.2023\_2604\_CL2  
 Gmina: Chęciny  
 Miejscowość: Chęciny  
 Skala: 1:500

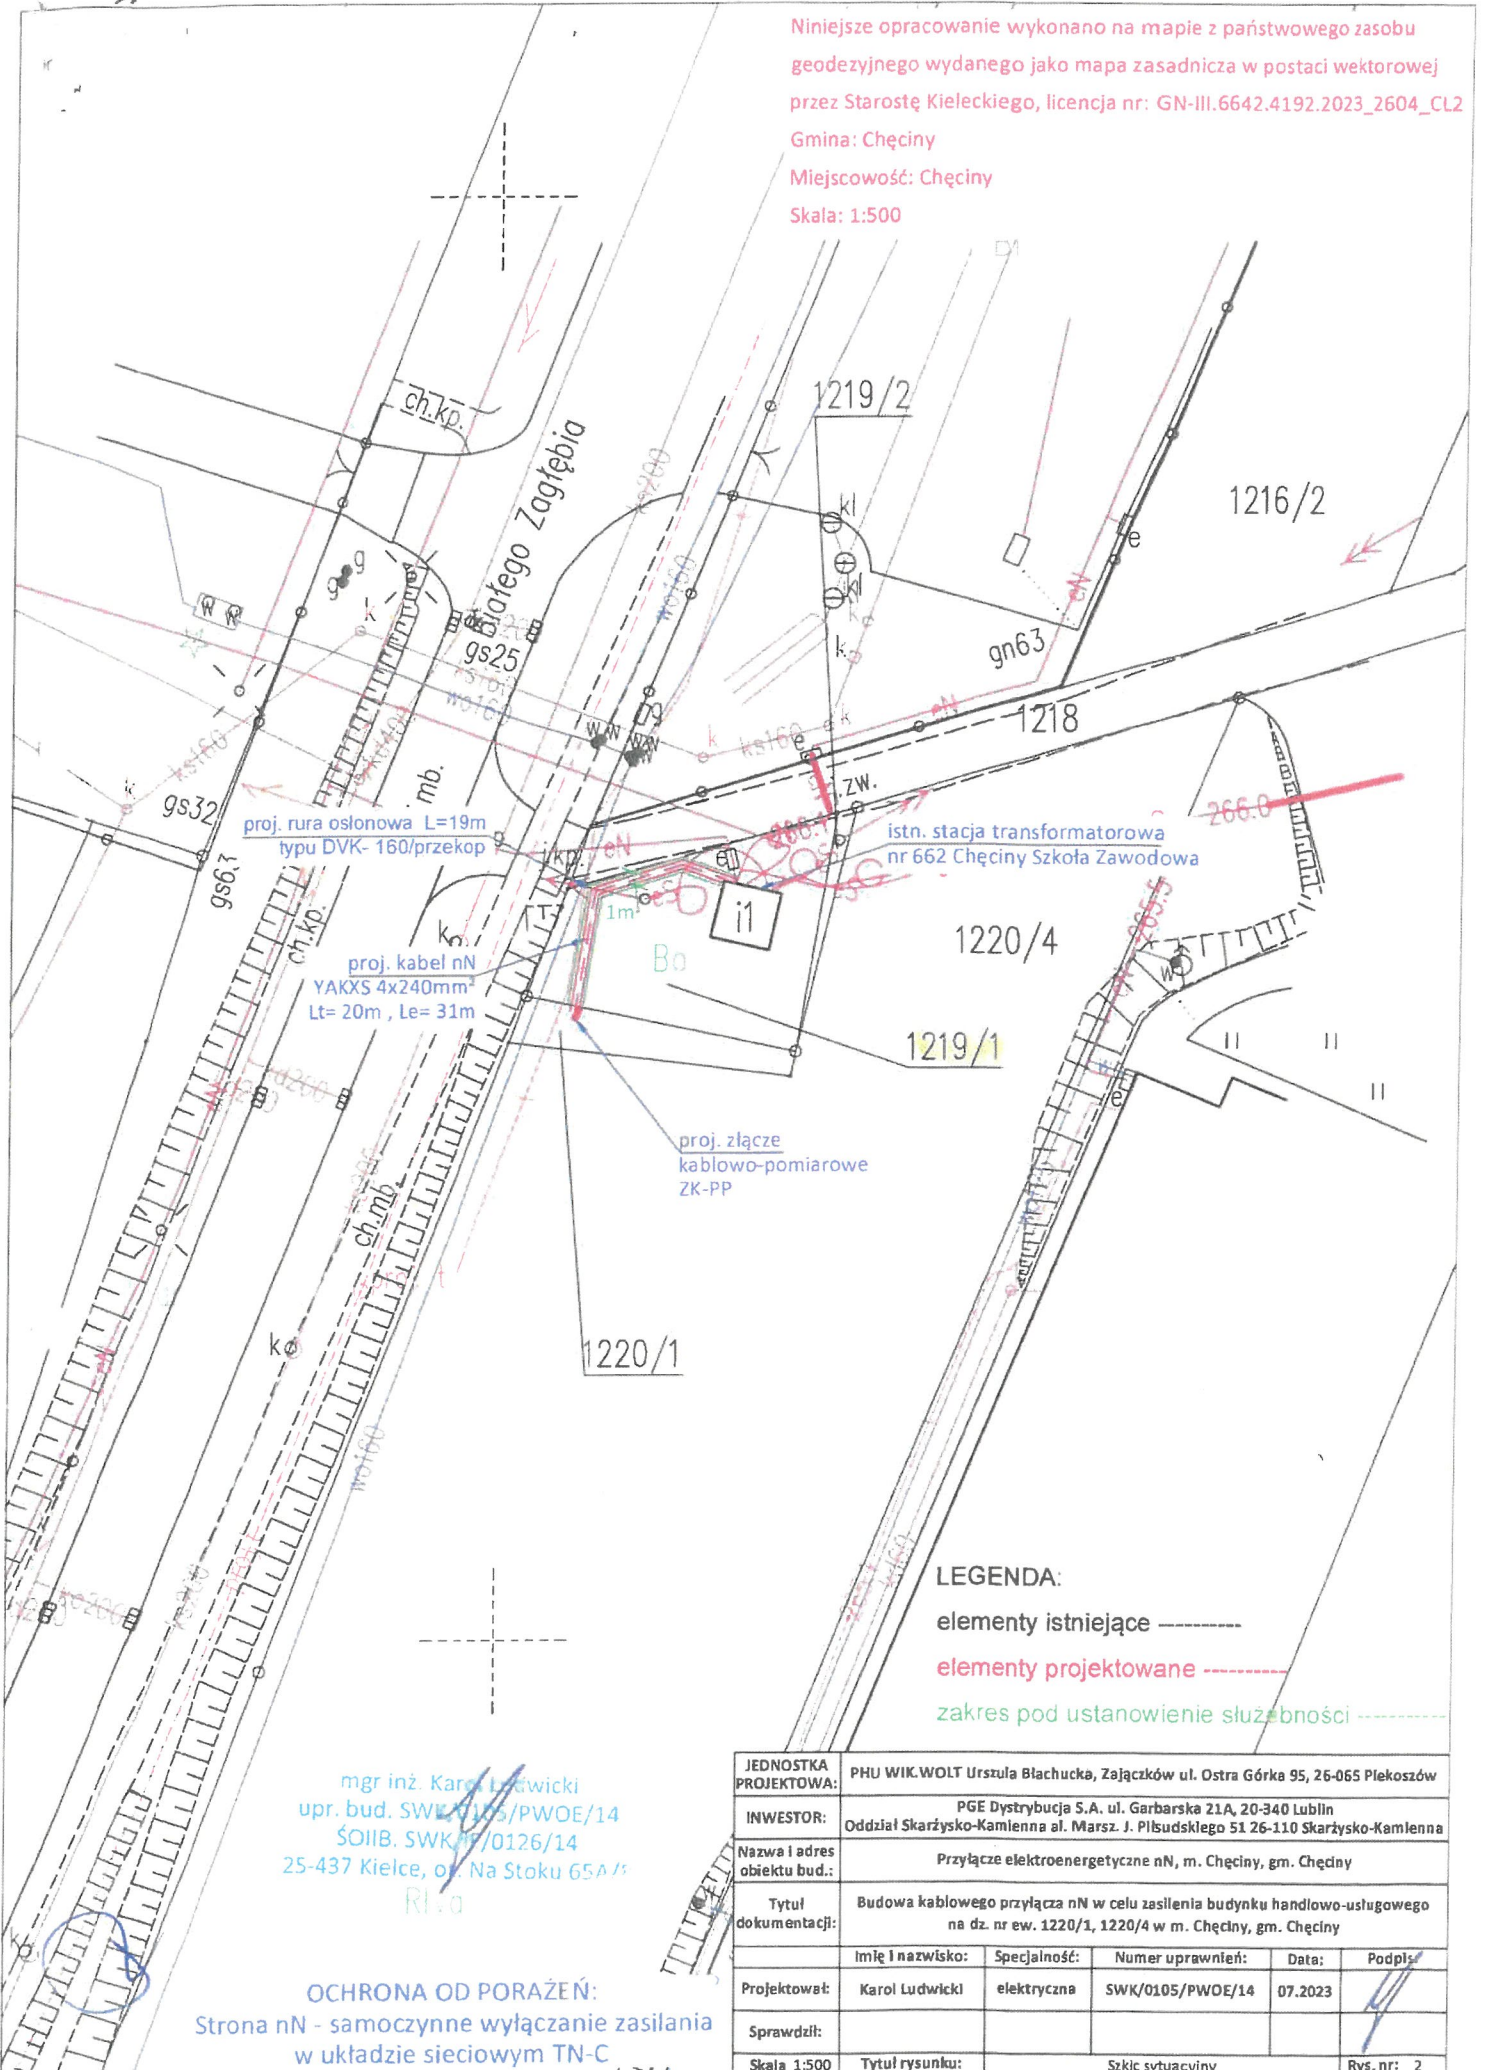

mgr inż. Karol Ludwicki  
 upr. bud. SWK/0105/PWOE/14  
 ŚOIIB. SWK/0105/0126/14  
 25-437 Kielce, op. Na Stoku 65A/1  
 R1.0

**OCHRONA OD PORAŻEŃ:**  
 Strona nN - samoczynne wyłączenie zasilania  
 w układzie sieciowym TN-C

**LEGENDA:**  
 elementy istniejące -----  
 elementy projektowane .....  
 zakres pod ustanowienie służebności - - - - -

JEDNOSTKA PROJEKTOWA:	PHU WIK.WOLT Urszula Błachucka, Zajączków ul. Ostra Górką 95, 26-065 Piekoszów				
INWESTOR:	PGE Dystrybucja S.A. ul. Garbarska 21A, 20-340 Lublin Oddział Skarżysko-Kamienna al. Marsz. J. Piłsudskiego 51 26-110 Skarżysko-Kamienna				
Nazwa i adres obiektu bud.:	Przyłącze elektroenergetyczne nN, m. Chęciny, gm. Chęciny				
Tytuł dokumentacji:	Budowa kablowego przyłącza nN w celu zasilania budynku handlowo-usługowego na dz. nr ew. 1220/1, 1220/4 w m. Chęciny, gm. Chęciny				
Projektował:	Imię i nazwisko:	Specjalność:	Numer uprawnień:	Data:	Podpis:
Sprawił:	Karol Ludwicki	elektryczna	SWK/0105/PWOE/14	07.2023	
Skala 1:500	Tytuł rysunku:	Szkic sytuacyjny			Rys. nr: 2