


LAGFEBIK I TEREN INWESTYCJI
ABCDEF G A OBSZAR ODDZIAŁYWANIA
LBCDHIK L DZIAŁKA INWESTORA

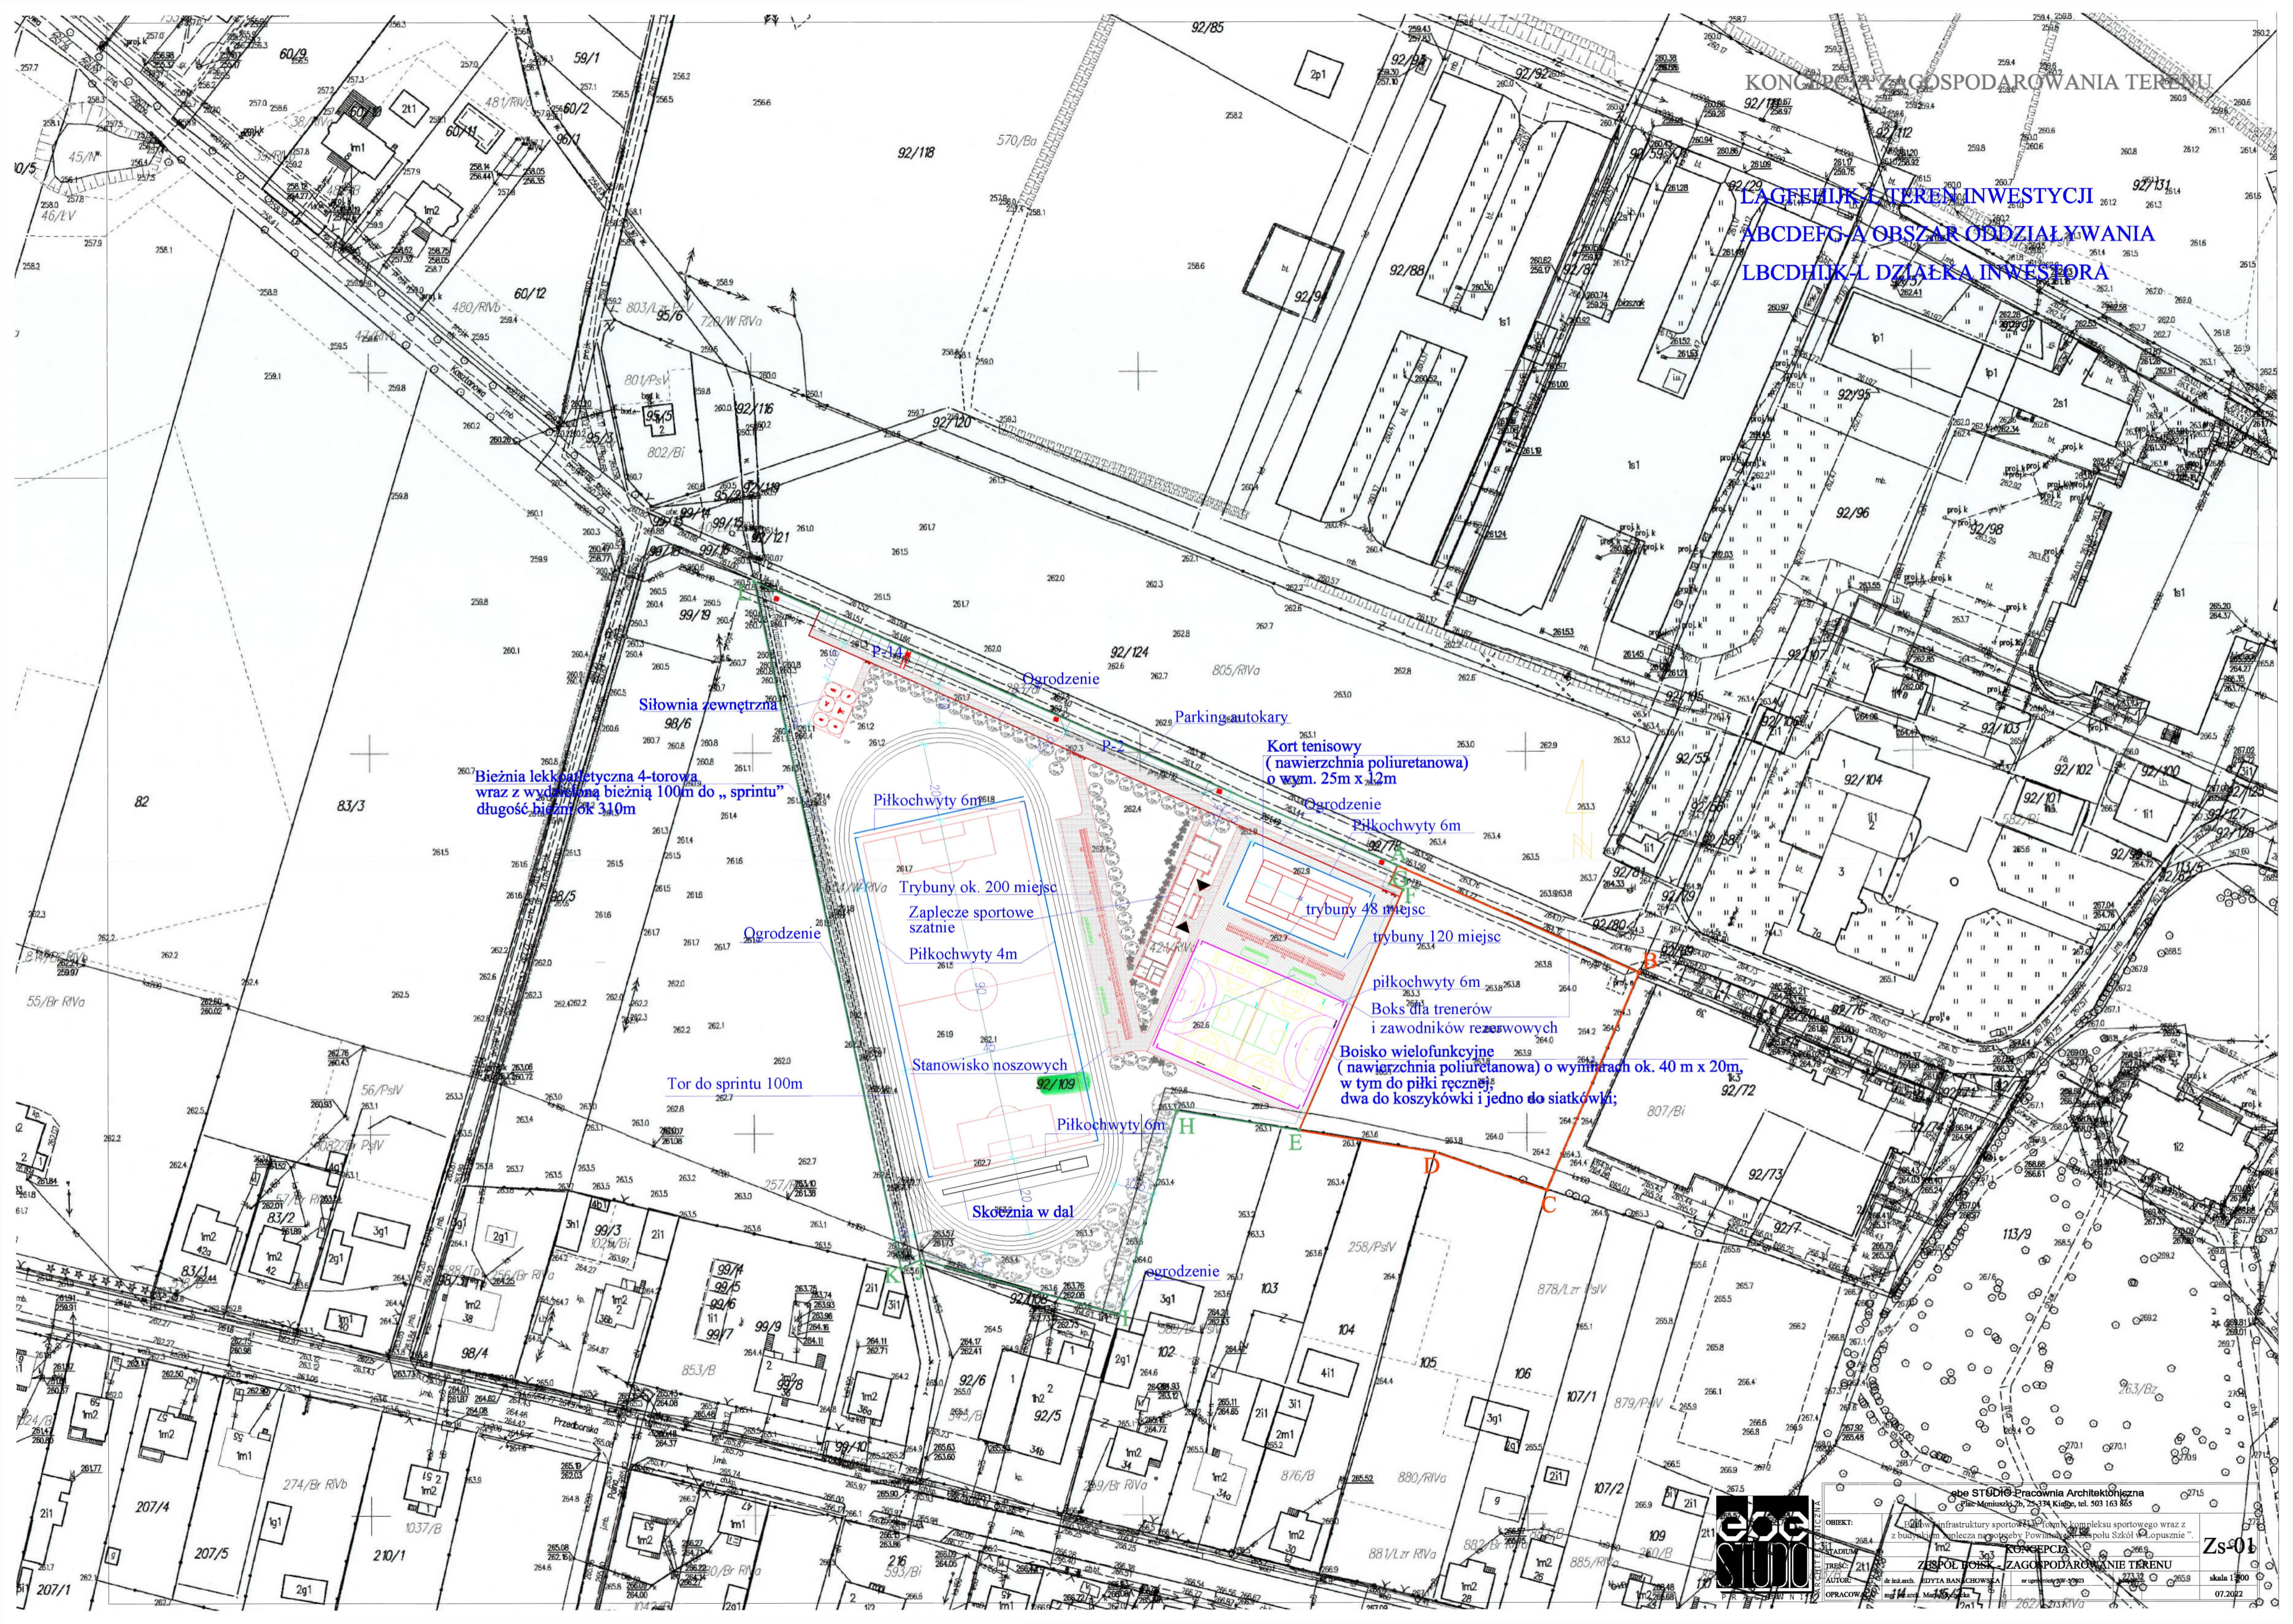

Bieżnia lekkoatletyczna 4-torowa
wraz z wydłużoną bieżnią 100m do „sprintu”
długość bieżni ok 310m

Kort tenisowy
(nawierzchnia poliuretanowa)
o wym. 25m x 42m

Boisko wielofunkcyjne
(nawierzchnia poliuretanowa) o wymiarach ok. 40 m x 20m,
w tym do piłki ręcznej,
dwa do koszykówki i jedno do siatkówki;

Piłkochwyty 6m

Parkowanie autokary

Piłkochwyty 6m

Trybuny ok. 200 miejsc

Ogrodzenie

Zaplecze sportowe
szatnie

trybuny 48 miejsc

Piłkochwyty 4m

trybuny 120 miejsc

Stanowisko noszowych

Boks dla trenerów
i zawodników rezerwowych

Tor do sprintu 100m

Skocznia w dal

Piłkochwyty 6m

STUDIO Pracownia Architektoniczna
ul. Mieszka 2b, 25-334 Kielce, tel. 503 163 865

OBIEKT: Stadion sportowy z zapleczem sportowym wraz z zbudowaną placzką narciarską i polu szkół o. opuszczone

PRACOWNIA: ZESPÓŁ PRACOWNI ARCHITEKTONICZNEJ "STUDIO" z siedzibą w Kielcach, ul. Mieszka 2b

AUTORE: EDYTA BANACHOWSKA

OPRACOWANIE: EDYTA BANACHOWSKA

skala 1:300
07.2022

Zs-01